


VZOROVÝ PLÁN POKOJE

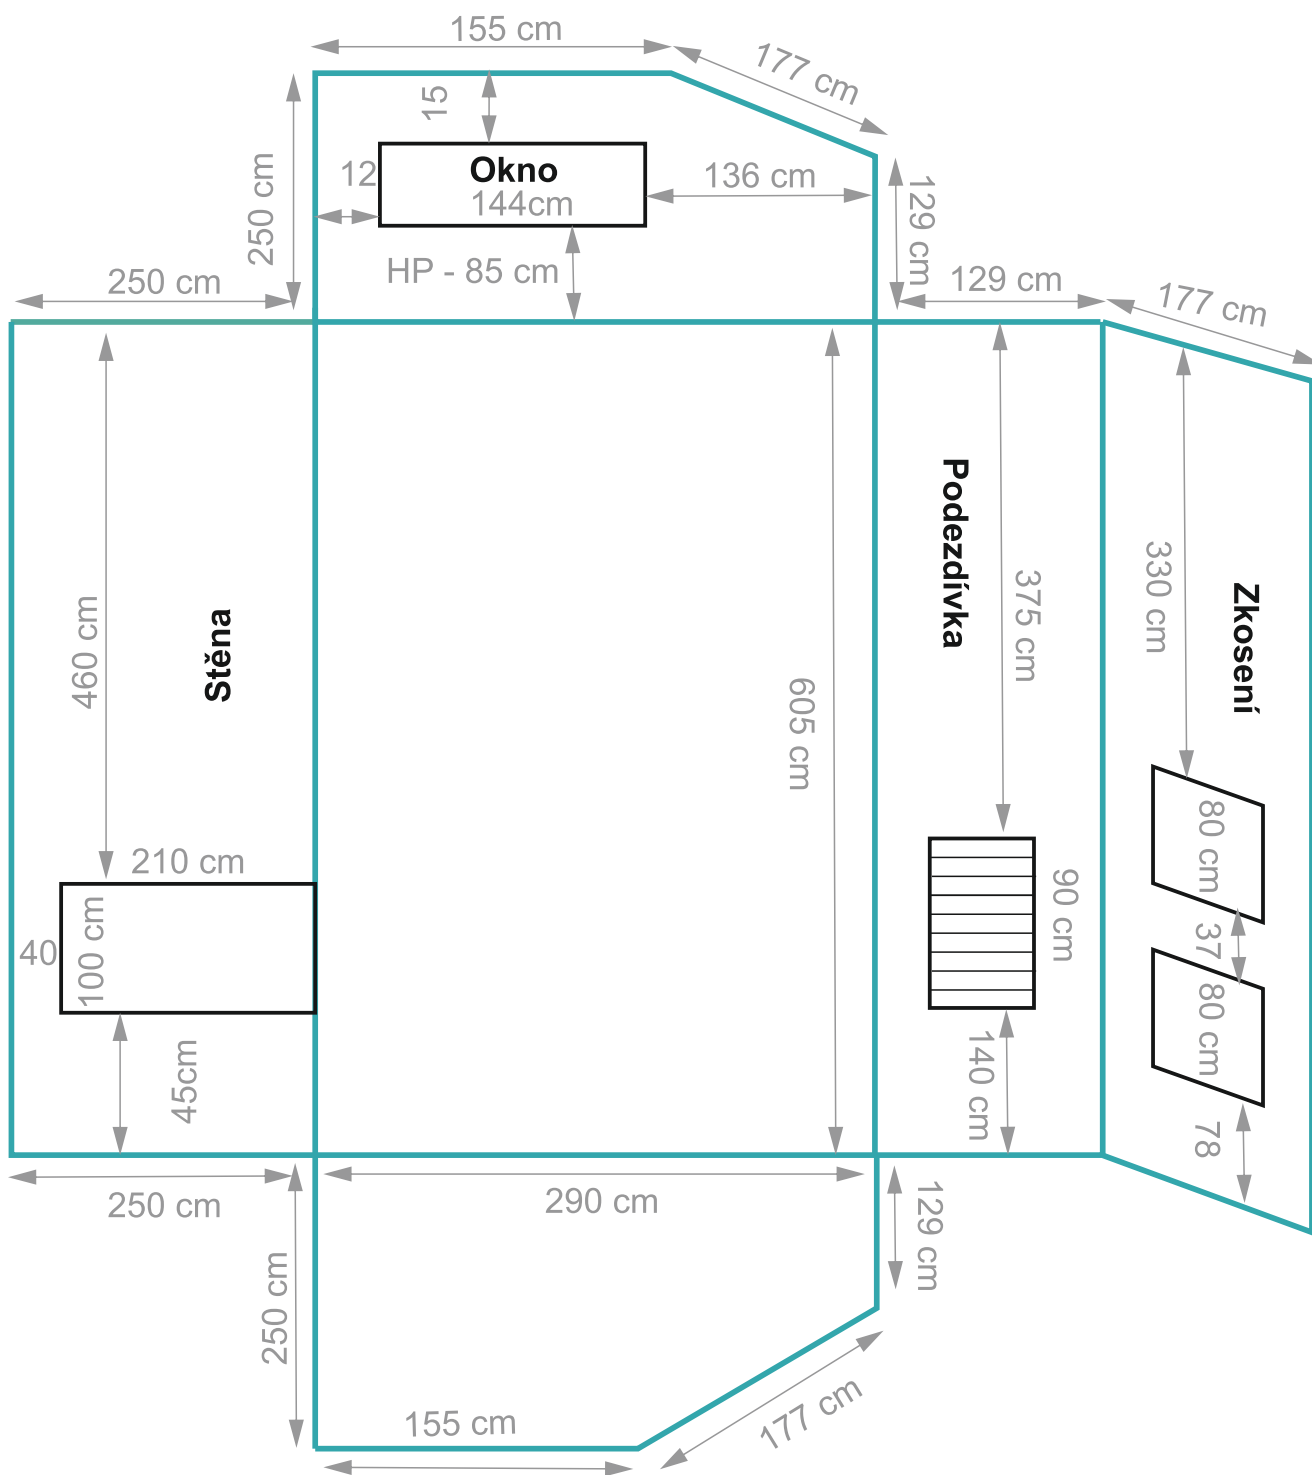

Ostatní důležité rozměry

1. Výška místnosti
2. Informace o radiátorech
3. /HP/ Výška od podlahy k dolní hraně parapetu

